

ΕΦΗΜΕΡΙΣ ΤΗΣ ΚΥΒΕΡΝΗΣΕΩΣ
ΤΗΣ ΕΛΛΗΝΙΚΗΣ ΔΗΜΟΚΡΑΤΙΑΣ

ΕΝ ΑΘΗΝΑΙΣ ΤΗι 8 ΙΟΥΛΙΟΥ 1977 | ΤΕΥΧΟΣ ΤΕΤΑΡΤΟΝ | ΑΡΙΘΜΟΣ ΦΥΛΛΟΥ 229

ΠΕΡΙΕΧΟΜΕΝΑ

ΑΠΑΛΛΟΤΡΙΩΣΕΙΣ

ΑΠΟΦΑΣΕΙΣ

ΠΟΛΕΟΔΟΜΙΑ

ΔΙΑΤΑΓΜΑΤΑ

ΑΠΟΦΑΣΕΙΣ

ΑΝΑΚΟΙΝΩΣΕΙΣ

ΑΠΑΛΛΟΤΡΙΩΣΕΙΣ

ΑΠΟΦΑΣΕΙΣ

Ἀριθ. Β. 1515/3722 (1)

Περὶ διορθώσεως τῆς κοινῆς ὑπουργικῆς ἀποφάσεως ἀριθμ. Β. 1971/5238/10-11-76 (ΦΕΚ 395/24-11-1976).

ΟΙ ΥΠΟΥΡΓΟΙ
ΟΙΚΟΝΟΜΙΚΩΝ ΚΑΙ ΒΙΟΜΗΧΑΝΙΑΣ
ΚΑΙ ΕΝΕΡΓΕΙΑΣ

Ἔχοντας ὑπόψη:

1. Τὶς διατάξεις τοῦ Ν.Δ/τος 797/1971 «περὶ ἀναγκαστικῶν ἀπαλλοτριώσεων» σὲ συνδυασμὸ μὲ τὶς διατάξεις τοῦ Β. Δ/τος 139/1971 «περὶ τῆς ἁρμοδιότητος τῶν νομαρχῶν πρὸς κήρυξιν ἀναγκαστικῶν τινῶν ἀπαλλοτριώσεων».

2. Τὴν κοινὴ ὑπουργικὴ ἀπόφαση ἀριθμ. Β. 1971/5238/10-11-76 (ΦΕΚ 395/24-11-1976 «περὶ ἀναγκαστικῆς ἀπαλλοτριώσεως ἐν Πάτραις ἰσογείου χώρου οἰκοδομῆς πρὸς ἐγκατάστασιν ὑποσταθμοῦ διανομῆς», ἀποφασίζουμε:

Διορθώνουμε τὴν κοινὴ ὑπουργικὴ ἀπόφαση Β. 1971/5238/10-11-76 (ΦΕΚ 395/24-11-76) «περὶ ἀναγκαστικῆς ἀπαλλοτριώσεως ἐν Πάτραις ἰσογείου χώρου οἰκοδομῆς πρὸς ἐγκατάστασιν ὑποσταθμοῦ διανομῆς, ὁρίζοντας, ὅτι τὸ ποσοστὸ συνιδιοκτησίας τοῦ χώρου ποὺ ἀπαλλοτριώθηκε ἀνέρχεται σὲ 6,19 ‰ καὶ ὄχι σὲ 6,19 %, ἐπίσης ὁ ὄγκος τούτου ἀντιστοιχεῖ σὲ ποσοστὸ 6,19 ‰ ἐπὶ τοῦ συνολικοῦ ὄγκου τῆς οἰκοδομῆς καὶ ὄχι σὲ 6,19 %, ὅπως ἐσφαλμένα ἀναγράφεται στὴν ἐν λόγῳ ἀπόφαση.

Ἡ ἀπόφαση αὐτὴ νὰ δημοσιευθεῖ στὴν Ἐφημερίδα τῆς Κυβερνήσεως.

Ἀθῆναι, 13 Ἰουνίου 1977

ΟΙ ΥΠΟΥΡΓΟΙ

ΟΙΚΟΝΟΜΙΚΩΝ	ΒΙΟΜΗΧΑΝΙΑΣ ΚΑΙ ΕΝΕΡΓΕΙΑΣ
ΕΥΑΓΓ. ΔΕΒΛΕΤΟΓΛΟΥ	ΚΩΝΣΤ. ΚΟΝΟΦΑΓΟΣ

Ἀριθ. Υ. 840/2.587 (2)

Περὶ κηρύξεως ἀναγκαστικῆς ἀπαλλοτριώσεως στὴν περιοχὴ Αἰγίου ἐκτάσεως γιὰ τὴν ἀνέγερση κτιριακῶν ἐγκαταστάσεων τῆς Νοσηλευτικῆς Μονάδας Αἰγίου.

ΟΙ ΥΠΟΥΡΓΟΙ
ΟΙΚΟΝΟΜΙΚΩΝ ΚΑΙ ΚΟΙΝΩΝΙΚΩΝ ΥΠΗΡΕΣΙΩΝ

Ἔχοντας ὑπόψη:

1. Τὶς διατάξεις τοῦ Ν. Δ/τος 797/71 «περὶ ἀναγκαστικῶν ἀπαλλοτριώσεων» σὲ συνδυασμὸ μὲ τὶς διατάξεις τοῦ Β. Δ/τος ἀριθμ. 139/1971 «περὶ τῆς ἁρμοδιότητος τῶν νομαρχῶν πρὸς κήρυξιν ἀναγκαστικῶν τινων ἀπαλλοτριώσεων».

2. Τὶς διατάξεις τοῦ ἀπὸ 2-11-35 Α.Ν. (ΦΕΚ 525/35 τ. Α') «περὶ ἀναγκαστικῶν ἀπαλλοτριώσεων ἀκινήτων, πρὸς ἵδρυσιν Δημοσίων, Δημοτικῶν καὶ Ἀγαθοεργῶν ἐν γένει θεραπευτηρίων πάσης φύσεως κ.λ.π., ἀποφασίζουμε:

Κυρώσσουμε τὴν ἀναγκαστικὴ ἀπαλλοτρίωση, λόγω δημόσιας ὠφελείας καὶ εἰδικότερα γιὰ τὴν ἀνέγερση τῶν κτιριακῶν ἐγκαταστάσεων τῆς Νοσηλευτικῆς Μονάδας Αἰγίου ἐκτάσεως ἐμβαδοῦ 17,106 Μ2 ποὺ βρίσκεται στὴν περιοχὴ Αἰγίου καὶ ἐμφαίνεται μὲ στοιχεῖα Α-Β-Γ-Δ-Ε-Α στὸ κτηματολογικὸ διάγραμμα τῆς Δ/νσεως Τεχνικῶν Υπηρεσιῶν τοῦ Υπουργείου Κοιν. Υπηρεσιῶν ἀριθ. 5250/

15-2-77 καὶ στὸν κτηματολογικὸ πίνακα τῆς ἴδιας Δ/νσεως ἀριθμ. 5250 Α'/20-4-1977, θεωρημένα ἀπὸ τὸν Προϊστάμενο τῆς Δ/νσεως Τεχνικῶν Ὑπηρεσιῶν.

Στὴν ἔκταση ποὺ ἀπαλλοτριώνεται προβάλλουν δικαιώματα κυριότητας οἱ 1) Κων/νος Τσιγκρῆς, 2) Νικόλαος Γραικιώτης κ.λ.π.

Ἡ ἀπαλλοτρίωση κηρύσσεται ὑπὲρ τοῦ Γενικοῦ Νοσοκομείου Αἰγίου καὶ μὲ δαπάνη του.

Ἡ ἀπόφαση αὐτὴ νὰ δημοσιευθεῖ στὴν Ἐφημερίδα τῆς Κυβερνήσεως.

Ἀθῆναι, 10 Ἰουνίου 1977

ΟΙ ΥΠΟΥΡΓΟΙ

ΟΙΚΟΝΟΜΙΚΩΝ — ΚΟΙΝΩΝΙΚΩΝ ΥΠΗΡΕΣΙΩΝ

ΕΥΑΓΓ. ΔΕΒΛΕΤΟΓΛΟΥ — ΚΩΝΣΤ. ΣΤΕΦΑΝΟΠΟΥΛΟΣ

Ἀριθ. 6052 (3)

Περὶ ἐπικυρώσεως ἐκθέσεως ἐπιτροπῆς καὶ διαγράμματος, καθορισμοῦ ὁρίων αἰγιαλοῦ καὶ παραλίας εἰς θέσιν "Ἅγιος Νικόλαος Ἀρκίτσης Ν. Φθιώτιδος.

Ο ΝΟΜΑΡΧΗΣ ΦΘΙΩΤΙΔΟΣ

Λαβόντες ὑπ' ὄψιν:

1. Τὰς διατάξεις ἀρθ. 5 παράγ. 1 καὶ 2 Α.Ν. 263/1968.
2. Τὰς διατάξεις Α.Ν. 1540/1938 ὡς αὗται ἐτροποποιήθησαν καὶ συνεπληρώθησαν ὑπὸ τοῦ Α.Ν. 2344/1940 καὶ Α.Ν. 263/1968.
3. Τὴν ἀπὸ 17.12.1976 ἔκθεσιν ἐπιτροπῆς ἀρθ. 5 Α.Ν. 263/1968 Οἰκον. Ἐφορίας Λοκρίδος, διὰ τῆς ὁποίας καθωρίσθησαν τὰ ὅρια τοῦ αἰγιαλοῦ καὶ παραλίας εἰς θέσιν "Ἅγιος Νικόλαος κοινότητος Ἀρκίτσης, ἔμπροσθεν ἀγροῦ Ἀσπασίας -Λίνας Μωράκη, τῶν σχετικῶν οριογραμμῶν χαραχθέντων ἐπὶ τοῦ ἀπὸ Ὀκτωβρίου 1976 τοπογραφικοῦ διαγράμματος, τοῦ Μηχανικοῦ Σταμ. Μωράκη, θεωρημένου κατὰ τὴν 12.11.76 καὶ ὑπὸ τῆς Δ/νσεως Τεχνικῶν Ὑπηρεσιῶν καὶ Φθιώτιδος.
4. Τὴν ὑπ' ἀριθ. 187:2/189/77/5.4.1977 σύμφωνον γνωμοδότησιν τοῦ ἀρχηγείου Ναυτικοῦ ἀποφασίζομεν:

Κυροῦμεν τὴν ἀπὸ 17.12.1977 ἔκθεσιν ἐπιτροπῆς ἄρθ. 5 Α.Ν. 263/1968 Οἰκον. Ἐφορίας Λοκρίδος καὶ καθορίζομεν τὰ ὅρια τοῦ αἰγιαλοῦ καὶ παραλίας, εἰς θέσιν "Ἅγιος Νικόλαος κοινότητος Ἀρκίτσης Ν. Φθ/δος καὶ ἔμπροσθεν ἀγροῦ τῆς Ἀσπασίας- Λίνας Μωράκη, ὡς ταῦτα ἐμφαίνονται εἰς τὸ ἀπὸ Ὀκτωβρίου 1976 τοπογραφικὸν διάγραμμα τοῦ Μηχανικοῦ Σταμ. Μωράκη, ἤτοι α) διὰ συνεχοῦς ἐρυθρᾶς γραμμῆς, τὴν οριογραμμὴν τοῦ αἰγιαλοῦ καὶ β) διὰ συνεχοῦς κιτρίνης γραμμῆς, τὴν οριογραμμὴν τῆς παραλίας.

Ἡ παροῦσα δημοσιευθήτω διὰ τῆς Ἐφημερίδος τῆς Κυβερνήσεως.

Ἐν Λαμίᾳ τῇ 13 Μαΐου 1977

Ὁ Νομάρχης

ΑΘ. ΔΑΛΑΚΑΦΟΥΚΗΣ

ΕΚΘΕΣΙΣ

Καθορισμοῦ τῶν ὁρίων τοῦ αἰγιαλοῦ καὶ τῆς παραλίας.

Ἐν Ἀταλάντῃ σήμερον τὴν 17ην Δεκεμβρίου 1976, ἡμέραν Παρασκευήν, ἡ ἐπιτροπὴ καθορισμοῦ τῶν ὁρίων τοῦ αἰγιαλοῦ καὶ τῆς παραλίας, ἀποτελουμένης συμφώνως πρὸς τὰς διατάξεις τῆς παρ. 2 τοῦ ἄρθρου 5 τοῦ Α.Ν. 263/68 ἐκ τῶν:

1. Νικολάου Πουλιάρη- Ἐφοριακοῦ ἀναπληρωτοῦ Οἰκον. Ἐφόρου Λοκρίδος.
2. Γρηγορίου Μπουρούκη- Λιμενάρχου Αἰδηψοῦ.
3. Νικολάου Κουβάτα- Τοπ. Μηχ/κοῦ, ἀναπληρωτοῦ Δ/ντοῦ Τεχ. Ὑπηρ. Ν. Φθιώτιδος καὶ ἔχοντες ὑπ' ὄψιν:

1. Τὴν ὑπ' ἀριθ. 5273/1.12.1976 πρόσκλησιν τῆς Νομαρχίας Φθιώτιδος Οἰκον. Ἐφορίας Λοκρίδος «περὶ καθορισμοῦ τῶν ὁρίων τοῦ αἰγιαλοῦ καὶ τῆς παραλίας εἰς περιοχὴν "Ἅγιος Νικόλαος Ἀρκίτσης Λοκρίδος καὶ ἔμπροσθεν ἰδιοκτησίας Ἀσπασίας- Λίνας Μωράκη.
2. Τὸ σχετικὸν ὑψομετρικὸν τοπογραφικὸν διάγραμμα, μηνὸς Ὀκτωβρίου 1976 τοῦ τοπογράφου Μηχανικοῦ Σταματίου Μωράκη 1:500 θεωρηθὲν ὑπὸ τοῦ Ι. Κουμέλη Δ/ντοῦ Τεχ. Ὑπηρεσιῶν Νομοῦ Φθιώτιδος.
3. Τὰς διατάξεις τοῦ Α.Ν. 1540/1938 ὡς ἐτροποποιήθησαν ὑπὸ τοῦ Α.Ν. 2344/1940 καὶ τοῦ Α.Ν. 263/68, καθ' ἃς ὁ καθορισμὸς τοῦ αἰγιαλοῦ καὶ τῆς παραλίας γίνεται ἐπὶ τοπογραφικοῦ καὶ ὑψομετρικοῦ διαγράμματος χαρασσομένης ἐπ' αὐτοῦ, ἐρυθρᾶς γραμμῆς διὰ τὴν οριογραμμὴν τοῦ αἰγιαλοῦ, κιτρίνης γραμμῆς διὰ τὴν οριογραμμὴν τῆς παραλίας καὶ κυανῆς γραμμῆς διὰ τὴν οριογραμμὴν τοῦ παλαιοῦ αἰγιαλοῦ, εἰς περίπτωσιν καθ' ἣν ἕνεκα προσχώσεων ἢ ἄλλης αἰτίας εἶναι ἐμφανὲς ὅτι καθ' ὃν χρόνον ἐνεργεῖται ὁ καθορισμὸς ὁ αἰγιαλὸς εἶναι διάφορος τοῦ εἰς τὸ παρελθὸν τούτου κ.λ.π., ὅτι δύναται νὰ καθορισθῇ ἡ παλαιὰ θέσις τοῦ αἰγιαλοῦ ἢ ὑφισταμένη μέχρι τὸ 1884 ἐὰν ὑφίστανται κατοχαὶ ἰδιωτῶν ἢ καὶ πρότερον ἐὰν δὲν ὑφίστανται τοιαῦται.

Ἐπίσης τὰς ὑπ' ἀριθ. 64/1959 καὶ 630/64 γνωμοδοτήσεις τοῦ Νομικοῦ Συμβουλίου τοῦ κράτους.

4. Τὰ ἐκ τῆς ἐνεργηθείσης τὴν 17ην Δεκεμβρίου 1976 αὐτοψίας προκύψαντα στοιχεῖα.
5. Ὅτι δὲν ὑφίσταντο, οὔτε καὶ σήμερον ὑφίστανται χείμαρροι ἀλλὰ οὔτε καὶ παλαιὸς αἰγιαλὸς ὡς προκύπτει καὶ ἐκ τῶν ἐκθέσεων ἐνόρκου ἐξετάσεως μαρτύρων, ἀποφασίζει:

Καθορίζει ἐπὶ τοῦ ἀνωτέρω καὶ συνημμένου τῆς παρούσης τοπογραφικοῦ διαγράμματος -Ἀσπασίας Λίνας Μωράκη, εἰς "Ἅγιον Νικόλαον Ἀρκίτσης Λοκρίδος:

α) Διὰ συνεχοῦς ἐρυθρᾶς γραμμῆς τὴν οριογραμμὴν τοῦ αἰγιαλοῦ, καὶ

β) Διὰ συνεχοῦς κιτρίνης γραμμῆς τὴν οριογραμμὴν τῆς παραλίας.


Ἐφ' ᾧ συνετάγη ἡ παροῦσα καὶ ὑπογράφεται ὡς ἕπεται:

Ὁ Πρόεδρος — Τὰ μέλη

ΝΙΚΟΛΑΟΣ ΠΟΥΛΙΑΡΗΣ


ΓΡ. ΜΠΟΥΡΟΥΚΗΣ

ΝΙΚ. ΚΟΥΒΑΤΑΣ

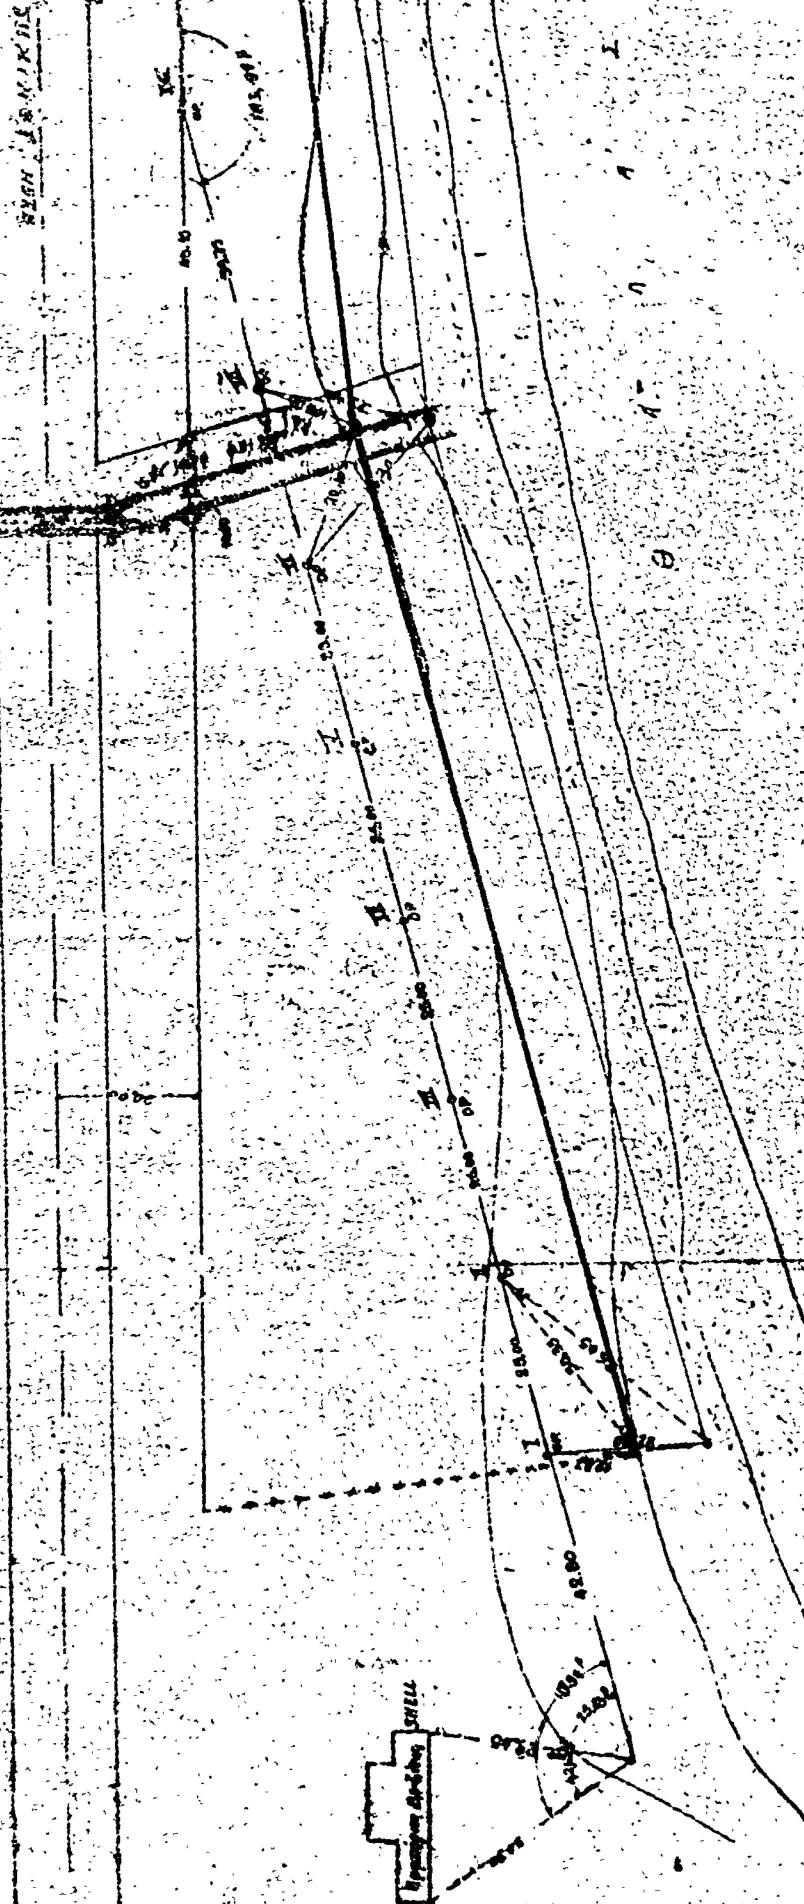
SHELL

ΕΛΕΓΧΘΗ
Εν Λαμία τη 12-11-1996
ο ΜΗΧΑΝΙΚΟΣ
Νικ. Κουβάτας
Τοπ/φος Μηχ/κός


ΘΕΩΡΗΘΗ
Εν Λαμία τη 12-11-1996
ο Δ/ντής Τεχν. Υπηρεσιών
ΚΟΥΛΙΕΛΗΣ

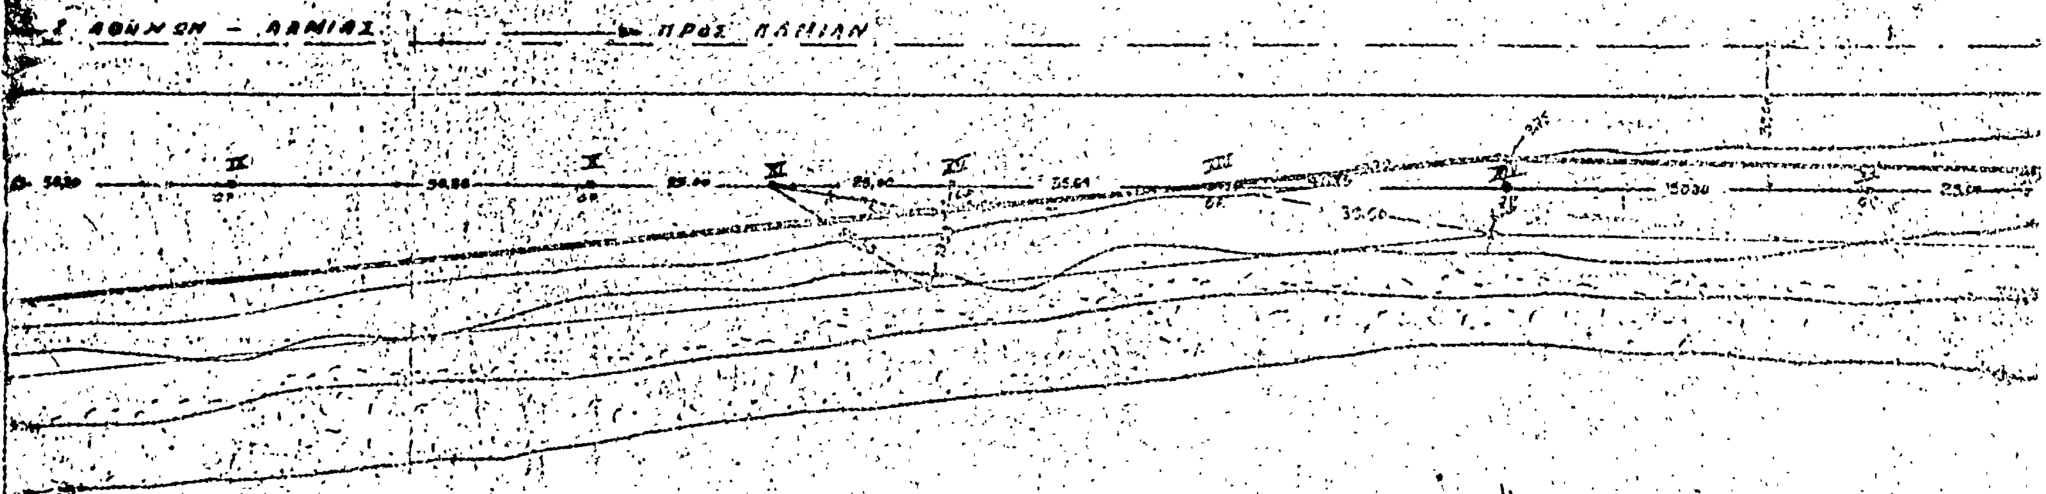

Η Επιτροπή του άρθρου 5 παρ. 2 του
Α.Ν. 263/1968

ο Πρόεδρος
ΠΟΥΛΙΑΡΗΣ ΝΙΚΟΛΑΟΣ


Νικ. Κουβάτας
Τοπ/φος Μηχ/κός

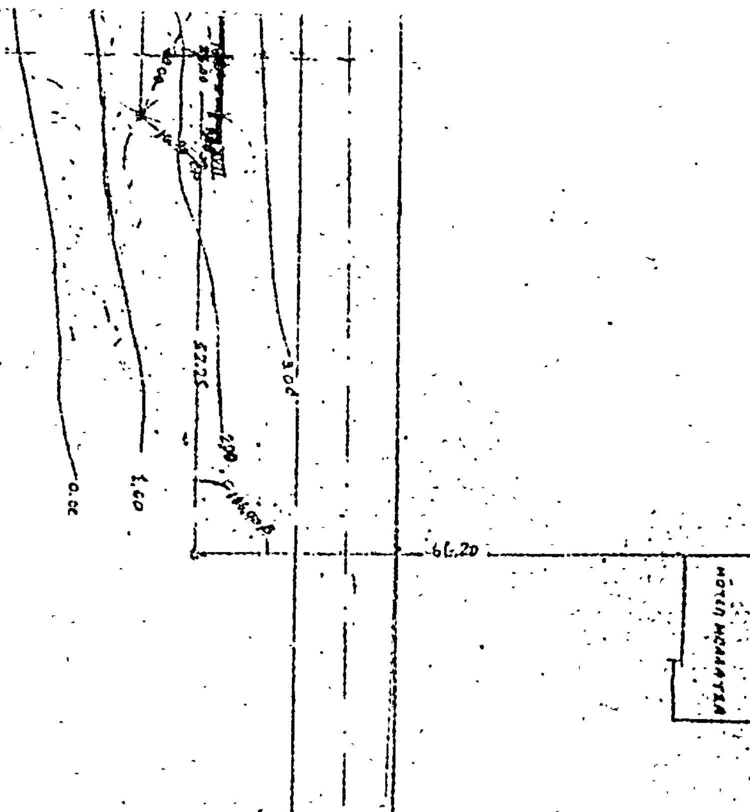

ΠΕΡΙΟΧΗ ΑΓΙΟΥ ΝΙΚΟΛΑΟΥ — ΛΟΚΡΙΔΟΣ ΝΟΜΟΥ ΦΘΙΩΤΙΔΟΣ

ΚΛΙΜΑΞ 1: 50000

ΑΓΡΟΣ ΑΣΠΑΣΙΑΣ - ΛΙΝΑΣ ΜΩΡΑΚΗ

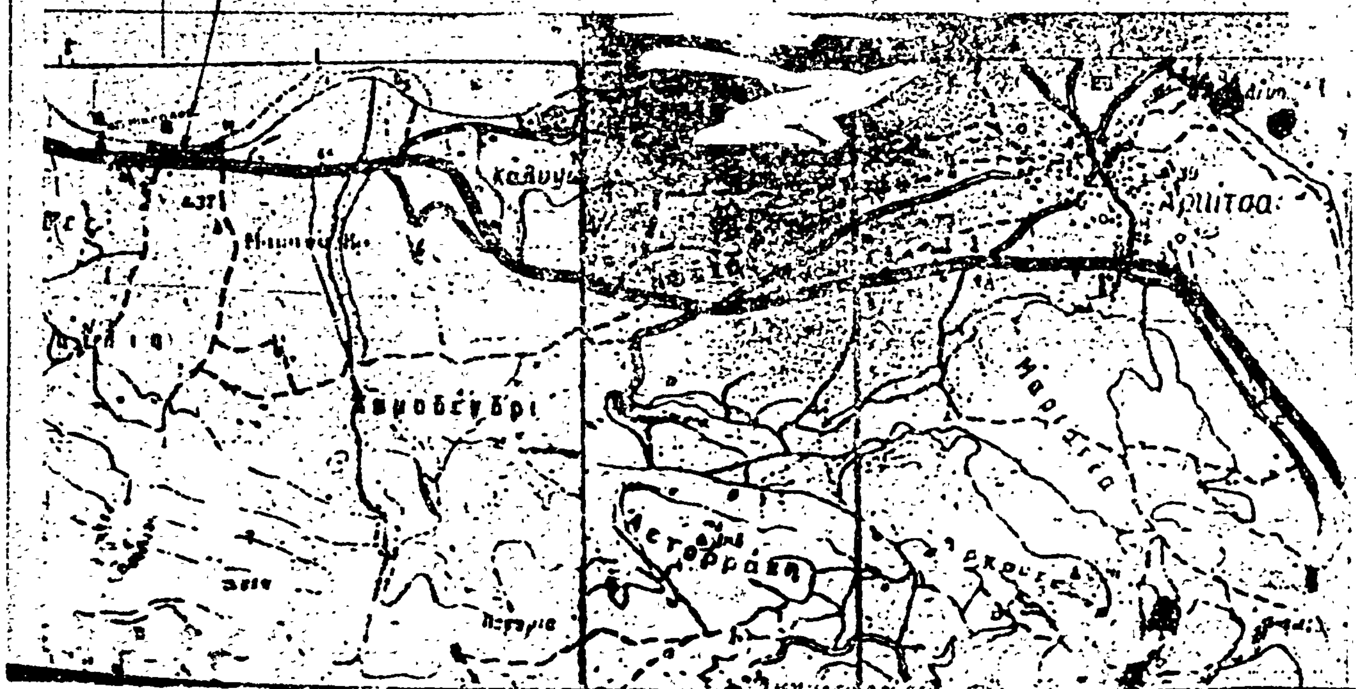

Ἀριθ. 9249 (4)

Περὶ κηρύξεως ἀναγκαστικῆς ἀπαλλοτριώσεως ἀκινήτων ἐκτάσεως 22.443 τ.μ. στὴν περιοχὴ Ἁγιᾶς - Βαρυπέτρου Χανίων, γιὰ τὴν ὁλοκλήρωση τοῦ ἀρδευτικοῦ ἔργου Βαρυπέτρου Κυδωνίας Χανίων.

Ο ΝΟΜΑΡΧΗΣ ΧΑΝΙΩΝ

Ἔχοντας ὑπόψη :

1. Τὶς διατάξεις τοῦ Ν.Δ. 797/71 «περὶ ἀναγκαστικῶν ἀπαλλοτριώσεων» σὲ συνδυασμὸ μὲ τὶς διατάξεις τοῦ Β.Δ. 139/71 «περὶ τῆς ἁρμοδιότητος τῶν Νομαρχῶν πρὸς κήρυξιν ἀναγκαστικῶν τινῶν ἀπαλλοτριώσεων».

2. Τὶς διατάξεις τοῦ Ν.Δ. 3881/58 «περὶ ἔργων ἐγγείων βελτιώσεων», ἐξ ὧν προκύπτει ἡ Δημόσια ὠφέλεια τῆς ἀνωτέρω ἀπαλ/σεως.

3. Τὸ ἔγγραφο τῆς Δ/νσεως Γεωργίας Χανίων ἀριθμ. 1165/29.3.77 «περὶ συμπληρωματικῆς ἀναγκαστικῆς ἀπαλλοτριώσεως ἐκτάσεως 22.443 τ.μ. ποὺ συνοδεύεται ἀπὸ τὴν ἀπὸ 14.3.1977 ἔκθεση τῆς ἴδιας ὑπηρεσίας καὶ ἀπὸ τὴν ὁποία προκύπτει ἡ ἀναγκαιότητα ἀναγκαστικῆς ἀπαλ/σεως τῶν ἐκτάσεων αὐτῶν, γιὰ τὴν ὁλοκλήρωση τοῦ ἀρδευτικοῦ ἔργου Βαρυπέτρου Χανίων, ἀποφασίζουμε,

Κηρύσσουμε ἀναγκαστικῶς ἀπαλλοτριωτέα, γιὰ Δημόσια ὠφέλεια, διάφορα κτήματα ἐκτάσεως 22.443 τ.μ. μὲ τὰ κτίσματα ποὺ ὑπάρχουν σ' αὐτά, χωρὶς τὰ ἐπικείμενα δένδρα, τὰ ὁποῖα ἔχουν ἀποζημιωθεῖ καὶ τὰ ὁποῖα βρίσκονται στὴν περιοχὴ Ἁγιᾶς - Βαρυπέτρου καὶ εἶναι ἐκτὸς ἀναδασμοῦ.

Ἡ ἀνωτέρω ἔκταση ἀπαλλοτριώνεται γιὰ τὴ διάνοιξη δρόμων καὶ τάφρων ποὺ θὰ ἐξυπηρετήσουν τὰ κτήματα τοῦ ἀναδασμοῦ τῆς ζώνης Βαρυπέτρου — Γαλατᾶ - Ἁγιᾶς Χανίων.

Τὰ κτήματα ποὺ ἀπαλλοτριώνονται φαίνονται καὶ ὁρίζονται στὰ κατωτέρω τοπογραφικὰ διαγράμματα :

1. Τοπογραφικὸ διάγραμμα (φύλλα 3) 1 : 1000 περιοχῆς Ἁγιᾶς καὶ τὸν συνοδεύοντα αὐτὸ κτηματολογικὸ πίνακα τοῦ 198 τοπογραφικοῦ συνεργείου Ὑπουργείου Γεωργίας, θεωρημένα ἀπὸ 28.2.77 ὑπὸ τοῦ προϊσταμένου Γ. Χατζάκη.

2. Τοπογραφικὸ διάγραμμα (φύλλα 5) περιοχῆς Βαρυπέτρου καὶ τὸν συνοδεύοντα αὐτὸ κτηματολογικὸ πίνακα τοῦ 198 τοπογραφικοῦ συνεργείου Ὑπουργείου Γεωργίας, θεωρημένα στὶς 28.2.1977 ἀπὸ τὸν προϊστάμενο Μηχανικὸ Γεώργιος Χατζάκη, ὑπὸ κλίμακα 1 : 1000.

3. Τοπογραφικὸ διάγραμμα 1 : 2000 ποὺ δείχθνει τὴ θέση τῶν κτημάτων ποὺ ἀπαλλοτριώνονται στὸ συνοικισμὸ Μαρμαρᾶ Βαρυπέτρου, γιὰ τὴ διάνοιξη τοῦ δρόμου Δ7 καὶ τὸ ὑπὸ κλίμακα 1 : 100, ἐπιμετρητικὸ διάγραμμα τῶν κτημάτων καὶ τῆς ἐκτάσεως τοῦ ἐδάφους αὐτῶν, ποὺ ἔχει συνταχθεῖ ἀπὸ τὸν Περ. Χανιωτάκη.

Τὰ ἀνωτέρω διαγράμματα ἔχουν ἀμφότερα θεωρηθεῖ στὶς 20.3.1977 ἀπὸ τὸν Προϊστάενο Γ. Χατζάκη.

Δικαιώματα κυριότητος στὶς ἐκτάσεις ποὺ ἀπαλλοτριώνονται προβάλλουν οἱ α) Νικόλαος Μυλωνάκης τοῦ Ἰωάν., β) Ἀναστασία Πεντάρη τοῦ Σταμ., γ) Νικόλαος Γιαννικάκης τοῦ Ἀνδρ. δ) Ἀντώνιος Κασιμάτης τοῦ Σπυρ. κλπ.

Ἡ ἀπαλλοτρίωση κηρύσσεται ὑπὲρ τοῦ Δημοσίου καὶ μὲ δαπάνη τῶν πιστώσεων ἔργων Δ.Ε. Ὑπουργείου Γεωργίας - ἀριθμ. ἔργων 081000.

Ἡ ἀπόφαση αὐτὴ νὰ δημοσιευθεῖ στὴν Ἐφημερίδα τῆς Κυβερνήσεως.

Χανιά, 9 Ἰουνίου 1977

Ὁ Νομάρχης
ΑΛΕΞΑΝΔΡΟΣ Γ. ΤΣΑΚΩΝΑΣ

ΠΟΛΕΟΔΟΜΙΑ

ΔΙΑΤΑΓΜΑΤΑ

(5)

Περὶ τροποποιήσεως τοῦ ρυμοτομικοῦ σχεδίου Ἀθηνῶν.

Ο ΠΡΟΕΔΡΟΣ ΤΗΣ ΕΛΛΗΝΙΚΗΣ ΔΗΜΟΚΡΑΤΙΑΣ

Ἔχοντες ὑπ' ὄψει τὰς διατάξεις τοῦ ἀπὸ 17 Ἰουλίου 1923 Ν.Δ/τος «περὶ σχεδίων πόλεων κ.λ.π», ὡς μεταγενεστέρως ἐτροποποιήθησαν καὶ συνεπληρώθησαν καὶ εἰδικώτερον τῶν ἄρθρων 2 (παρ. 1) 3,9 καὶ 70 αὐτοῦ, τοῦ Ν.Δ. 8/1973 «περὶ ΓΟΚ», ὡς ἐτροποποιήθη διὰ τοῦ Ν.Δ.205 1974 (ΦΕΚ 363/Α), τῆς παρ. 3 τοῦ ἄρθρου 12 τοῦ Ν.Δ. 1262/1972 (ΦΕΚ 194/Α), ὡς αὕτη ἀντικατεστάθη διὰ τοῦ ἄρθρου 3 τοῦ Ν.Δ. 198/1973 (ΦΕΚ 267/Α), τοῦ ἀπὸ 8.9.1923 Δ/τος «περὶ καθορισμοῦ τῆς κατὰ τὸ ἄρθρον 3 τοῦ ἀπὸ 17.7.1923 Ν.Δ/τος «περὶ σχεδίων πόλεων κ.λ.π.», προθεσμίας» (ΦΕΚ 257/Α) καὶ τὸ ὅτι ἡ κατὰ τὸ Διάταγμα αὐτὸ προθεσμία παρῆλθεν ἄπρακτος, καὶ ἰδόντες τὴν ὑπ' ἀριθ. Ε. 22219/2908/19.9.1973 ἀπόφασιν τοῦ Ὑπουργοῦ Δημοσίων Ἔργων (ΦΕΚ 277/Δ'), τὰς ὑπ' ἀριθ. 66/1976, 746/1976, 1230/1976 καὶ 236/2977 γνωμοδοτήσεις τοῦ Συμβουλίου Δημοσίων Ἔργων (Τμῆμα Μελετῶν), ὡς καὶ τὴν ὑπ' ἀριθ. 458 1977 γνωμοδότησιν τοῦ Συμβουλίου τῆς Ἐπικρατείας, προτάσει τοῦ ἐπὶ τῶν Δημοσίων Ἔργων Ὑπουργοῦ, ἀπεφασίσαμεν :

Ἄρθρον μόνον.

1. Ἐγκρίνεται ἡ τροποποίησις τοῦ ρυμοτομικοῦ σχεδίου Ἀθηνῶν ἐντὸς τοῦ Ἄλσους τοῦ Πεδίου τοῦ Ἄρεως διὰ τοῦ χαρακτηρισμοῦ τοῦ ὑπὸ στοιχεῖα Α,Β,Γ,Δ,Ε,Ζ,Η,Θ,Ι,Κ, Λ,Μ,Ν,Ξ,Ο,Π,Ρ,Σ,Τ,Υ,Φ,Χ,Ψ,Ω καὶ Α χώρου δι' ἐγκατάστασιν : α) ἀνοικτῆς κολυμβητικῆς δεξαμενῆς, β) ἀνοικτῆς δεξαμενῆς ἐκμαθήσεως καὶ γ) ὑπογείων ἀποδυτηρίων, ὡς ἐμφαίνεται εἰς τὸ ὑπὸ τοῦ Προϊσταμένου τῆς Ὑπηρεσίας Οἰκισμοῦ τεθεωρημένον διὰ τῆς ὑπ' ἀριθ. Ε. 15821/1977 πράξεως αὐτοῦ σχετικὸν πρωτότυπον διάγραμμα ὑπὸ κλίμακα 1 : 1.000, οὗτινος συνοπτικὸν ἀντίτυπον δημοσιεύεται μετὰ τοῦ παρόντος.

2. Τὰ κτίρια τῶν ὡς ἄνω ἀποδυτηρίων δέον νὰ κατασκευασθοῦν ὑπογείως κατὰ τρόπον μὴ ἀποκλείοντα τὴν ἐπ' αὐτῶν φύτευσιν.

Εἰς τὸν αὐτὸν ἐπὶ τῶν Δημοσίων Ἔργων Ὑπουργὸν ἀνατίθεμεν τὴν δημοσίευσιν καὶ ἐκτέλεσιν τοῦ παρόντος Διατάγματος.

Ἐν Ἀθήναις τῇ 3 Ἰουνίου 1977


Ο ΠΡΟΕΔΡΟΣ ΤΗΣ ΔΗΜΟΚΡΑΤΙΑΣ
ΚΩΝΣΤΑΝΤΙΝΟΣ Δ. ΤΣΑΤΣΟΣ

Ο ΥΠΟΥΡΓΟΣ ΔΗΜΟΣΙΩΝ ΕΡΓΩΝ
ΧΡΙΣΤΟΦΟΡΟΣ ΣΤΡΑΤΟΣ

ΑΘΗΝΑΙ





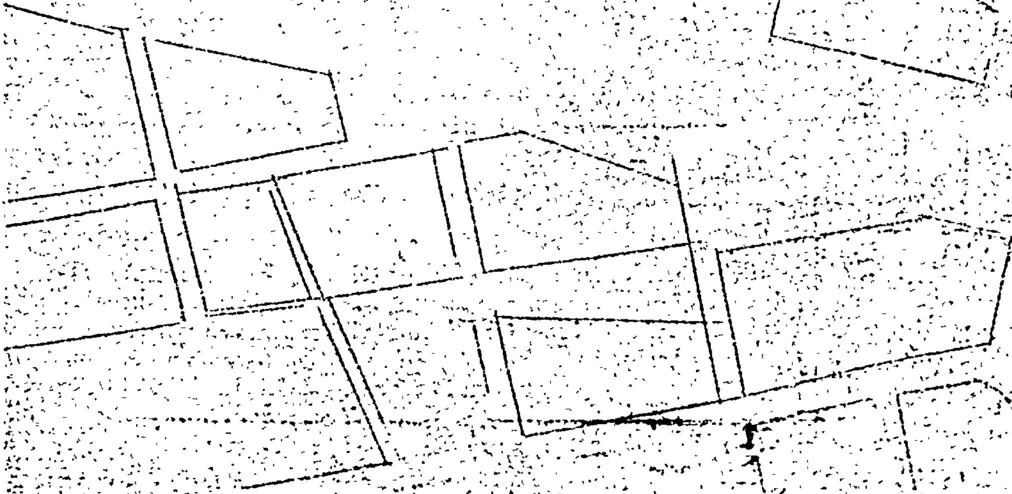

ΥΠΟΥΡΓΕΙΟΝ ΔΗΜΟΣΙΩΝ ΕΡΓΩΝ

ΑΠΟΦΑΣΕΙΣ

Ἀριθ. Οἰκ. 19840/1547 (6)

Περὶ χαρακτηρισμοῦ τῆς ὁδοῦ ποὺ συνδέει τὸν Οἰκισμὸ Κουβαρᾶ μὲ τὸν συνοικισμὸ Πέτα ὡς κυριώτερης Κοινοτικῆς. Ν. Ἀττικῆς. Διαμ. Ἀνατ. Ἀττικῆς.

Ο ΝΟΜΑΡΧΗΣ ΑΤΤΙΚΗΣ ΔΙΑΜ. ΑΝΑΤ. ΑΤΤΙΚΗΣ

Ἔχοντας ὑπόψη:

1. Τὶς διατάξεις τοῦ Ν. Δ/τος 532/1970 «περὶ συμπληρώσεως τῶν Διατάξεων «περὶ Διοικητικῆς Ἀποκεντρώσεως» σὲ συνδυασμὸ πρὸς τὶς διατάξεις τῶν 712/1970 καὶ 198/1972 Β. Δ/των.
2. Τὸ Ν.Δ. 1147/72 «περὶ Διοικήσεως Μείζονος Πρωτευούσης».
3. Τὸ Β.Δ. 805/72 «περὶ καθορισμοῦ τῶν διατηρουμένων ὑπὲρ τοῦ Νομάρχου Ἀττικῆς ἁρμοδιοτήτων».
4. Τὴν Α7/13-1/11.12.72 κοινὴ ἀπόφαση τῶν Ὑπουργῶν παρὰ τῷ Πρωθυπουργῷ Ἐσωτερικῶν καὶ Δημοσίων Ἔργων.
5. Τὴν 10/77 ἀπόφαση τοῦ Κοινοτικοῦ Συμβουλίου Κουβαρᾶ Ἀττικῆς «περὶ χαρακτηρισμοῦ ὡς κυρίας κοινοτικῆς τῆς ὁδοῦ ποὺ συνδέει τὸν Οἰκισμὸ Κουβαρᾶ μὲ τὸν συνοικισμὸ Πέτα».
6. Τὴν 2873/3.3.1975 γνωμοδότηση τῆς ΕΔΕΑΝ σύμφωνα μὲ τὴν ὁποία οἱ Ε.45070/7.12.1959 καὶ Ε.5698/23.6.1960 ἐγκύκλιες Διαταγὲς τοῦ Υ.Δ.Ε.24-10/12.11.1962 Β. Δ/τος.
7. Τὶς διατάξεις τοῦ ἄρθρου 6 τοῦ ἀπὸ 23.10.1928 Π. Δ/τος «περὶ καθορισμοῦ τῶν ὅρων καὶ περιορισμῶν τῆς ἐντὸς καὶ ἐκτὸς τῆς ζώνης τῶν πόλεων κλπ. τοῦ Κράτους ἀνεγέρσεως οἰκοδομῶν», ὡς ἐτροποποιήθησαν μεταγενέστερα μὲ τὸ ἀπὸ 24-10/12.11.1962 Β. Δ/γμα.
8. Τὴ γνωμοδότηση τοῦ Συμβουλίου Δημοσίων Ἔργων, ἡ ὁποία διατυπώθηκε κατὰ τὴ συνεδρίαση τῆς 2.6.77 Πράξη 10η, σύμφωνα μὲ τὴν ἀπὸ 11.5.77 εἰσήγηση τοῦ Προϊσταμένου τῆς ΥΠΔΑΛ.

Ἐπειδὴ, ὅμως ἀναφέρεται στὴν ἀπὸ 25.4.77 ἔκθεση αὐτοψίας τῆς Προϊσταμένης τοῦ 1ου Τοπογραφικοῦ Τμήματος τῆς ΥΠΔΑΛ ἡ ἀνωτέρω ὁδὸς εἶναι διαμορφωμένη καὶ ἡ μοναδικὴ συνδέουσα τὸν Οἰκισμὸ Κουβαρᾶ μὲ τὸν συνοικισμὸ Πέτα, ἀποφασίζουμε:

Χαρακτηρίζουμε τὴν ὁδὸ ποὺ συνδέει τὸν οἰκισμὸ Κουβαρᾶ μὲ τὸν συνοικισμὸ Πέτα ὡς κυρία Κοινοτικὴ στὴν ὁποία καὶ μόνο ἔχουν ἰσχὺ οἱ διατάξεις τοῦ ἄρθρου 6 τοῦ ἀπὸ 23-10-1928 Π. Δ/τος, καθὼς τροποποιήθηκε μὲ τοῦ ἀπὸ 28.9.76 Π. Δ/τος (ΦΕΚ 301/4/4.10.76).

Ἡ ἰσχὺς τῆς ἀποφάσεως αὐτῆς ἀρχίζει ἀπὸ τῆς δημοσιεύσεώς της στὴν Ἐφημερίδα τῆς Κυβερνήσεως.

Ἁγία Παρασκευή, 10 Ἰουνίου 1977

Ὁ Ἀναπλ. Νομάρχης
ΝΙΚΗΤΑΣ ΚΩΒΑΙΟΣ

ΑΝΑΚΟΙΝΩΣΕΙΣ

Ἀριθ. Τ.Υ. 3842 (7)

Περὶ εἰδοποιήσεως παρακαταθέσεως ἀποζημιώσεως, ποὺ ἔγινε γιὰ τὴν ἀναγκαστικὴ ἀπαλλοτρίωση ἀκινήτων τῆς πόλεως Ναούσης, Ν. Ἡμαθίας.

Ο ΝΟΜΑΡΧΗΣ ΗΜΑΘΙΑΣ

Ἔχοντας ὑπόψη:

1. Τὶς διατάξεις τοῦ ἀπὸ 17.7.23 Ν.Δ/τος «περὶ σχεδίων πόλεων κ.λ.π.»
2. Τὶς διατάξεις τοῦ Ν.Δ. 797/71 «περὶ ἀναγκαστικῶν ἀπαλλοτριώσεων» ὅπως συμπληρώθηκαν μεταγενέστερα.

Γνωρίζουμε σ' αὐτοὺς ποὺ ἔχουν ἀποκτήσει ἢ ἀξιώνουν δικαιώματα κυριότητας σὲ ρυμοτομούμενα οἰκόπεδα ἀπὸ τὴν ἐφαρμογὴ τοῦ σχεδίου πόλεως Ναούσης βάσει τῆς 6Γ/66 πράξεως ἀναλογιστμοῦ ΟΤ 13.45 ὅτι ἡ ἀποζημίωση ποὺ καθορίστηκε βάσει τῆς 501/7.11.73 ἀποφάσεως τοῦ Μονομελοῦς Πρωτοδικείου Βεροίας, κατατέθηκε στὸ Ταμεῖο Παρακαταθηκῶν καὶ Δανείων γι' αὐτούς, ἀφοῦ ἐκδόθηκε τὸ 2322/14.5.77 Γραμμάτιο παρακαταθήκης Ὀκτακοσίων πενήντα χιλιάδων ἑπτακοσίων ἑξήντα ἓξ δραχμῶν (850.766).

Βέροια, 9 Ἰουνίου 1977

Ὁ Νομάρχης
ΓΡΗΓ. ΘΕΟΔΟΣΙΟΥ

ΕΚ ΤΟΥ ΕΘΝΙΚΟΥ ΤΥΠΟΓΡΑΦΕΙΟΥ